

PROVA ESTRATTA



CONCORSO PER LA COPERTURA A TEMPO PIENO ED INDETERMINATO DI N. 4POSTI CON PROFILO PROFESSIONALE DI "ISTRUTTORE DIRETTIVO TECNICO" CATEGORIA PROFESSIONALE D, POSIZIONE ECONOMICA D1, DA ASSEGNARE AI COMUNI ADERENTI ALL'UNIONE COMUNI MODENESI AREA NORD

TRACCIA 1


- 1) **Quale è la normativa recante il riordino delle disposizioni in materia di attività di installazione degli impianti all'interno degli edifici?**
 - DM 14.01.2008.
 - DMSE 37/2008.
 - DM 145/2000.

- 2) **La progettazione in materia di lavori pubblici si articola secondo tre livelli di successivi approfondimenti tecnici in:**
 - "Progetto preliminare", "Progetto definitivo" e "Progetto esecutivo.
 - "Progetto di massima", "Progetto definitivo" e "Progetto esecutivo.
 - "Progetto di fattibilità tecnica ed economica", "Progetto definitivo" e "Progetto esecutivo.

- 3) **Quale è l'atto che avvia la procedura di affidamento di un'opera pubblica?**
 - Il Verbale di Disponibilità di aree e di immobili.
 - La Validazione del Progetto esecutivo.
 - La Determinazione a Contrarre.

- 4) **Nelle procedure di aggiudicazione con il criterio dell'Offerte Economicamente Più Vantaggiosa la commissione aggiudicatrice deve essere composta da:**
 - esperti nello specifico settore cui afferisce l'oggetto del contratto e deve essere costituita da un numero dispari di commissari, non superiore a tre.
 - esperti nello specifico settore cui afferisce l'oggetto del contratto e deve essere costituita da un numero dispari di commissari, non superiore a sette.

gr

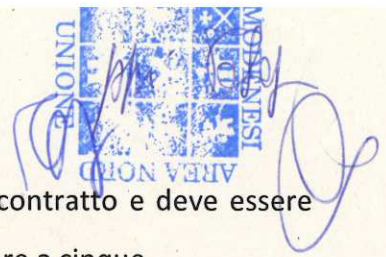

- esperti nello specifico settore cui afferisce l'oggetto del contratto e deve essere costituita da un numero dispari di commissari, non superiore a cinque.
- 5) **A quale dei seguenti soggetti è attribuita dall'art. 107 del d.lgs. n. 267/2000 la competenza in materia di provvedimenti di autorizzazione, concessione o analoghi?**
- Giunta comunale.
- Dirigente o responsabile del servizio
- Sindaco.
- 6) **Secondo l'art. 3 della Legge 241/1990 la motivazione del provvedimento:**
- E' sempre richiesta.
- Non è richiesta per gli atti normativi e per quelli a contenuto generale.
- Non è richiesta per i provvedimenti amministrativi.
- 7) **Ai sensi del D.Lgs. 81/2008, cosa si intende per PSC?:**
- Piano di sicurezza e coordinamento
- Piano di salute del cantiere
- Piano di sanificazione del cantiere
- 8) **Come sono definiti gli interventi di manutenzione ordinaria ai sensi del DM 380/2001?:**
- Interventi edilizi realizzabili in tempi contenuti aventi la particolarità di avere un costo modesto e per i quali non occorre alcun titolo edilizio
- Interventi edilizi che riguardano le opere di riparazione, rinnovamento e sostituzione delle finiture degli edifici e quelle necessarie ad integrare o mantenere in efficienza gli impianti tecnologici esistenti
- Interventi edilizi ed impiantistici realizzabili in proprio senza l'utilizzo di imprese specializzate

IL CANDIDATO DESCRIVA LE FUNZIONI, I COMPITI E LE COMPETENZE DEL RUP



Handwritten signature in black ink.



IL COMUNE DI XXXX, CONSIDERATE LE NUOVE ESIGENZE ORGANIZZATIVE E DIDATTICHE HA LA NECESSITÀ DI REALIZZARE UNA SCUOLA MATERNA COMPOSTA DA DUE SEZIONE CHE COMPLESSIVAMENTE OSPITERANNO 50 BAMBINI. L'AREA SU CUI INTERVENIRE È QUELLA RAPPRESENTATA IN FIGURA NELLA SCALA 1:500 ED 1:200.

Il Candidato dovrà:

- 1) Elencare inizialmente tutte le necessità che dovranno essere soddisfatte e gli spazi necessari.
- 2) Elencare quali sono tutte le fasi progettuali di cui al D. Lgs. 50/2016

Si chiede di:

- 3) Redigere una bozza di elaborato contenente una planimetria generale ed una pianta distributiva (anche fuori scala).
- 4) Redigere una bozza del un quadro economico complessivo dell'opera.


A handwritten signature in black ink, consisting of the letters 'j2', is located in the bottom right corner of the page.



pm. Edeg
Q



planimetria 1:500

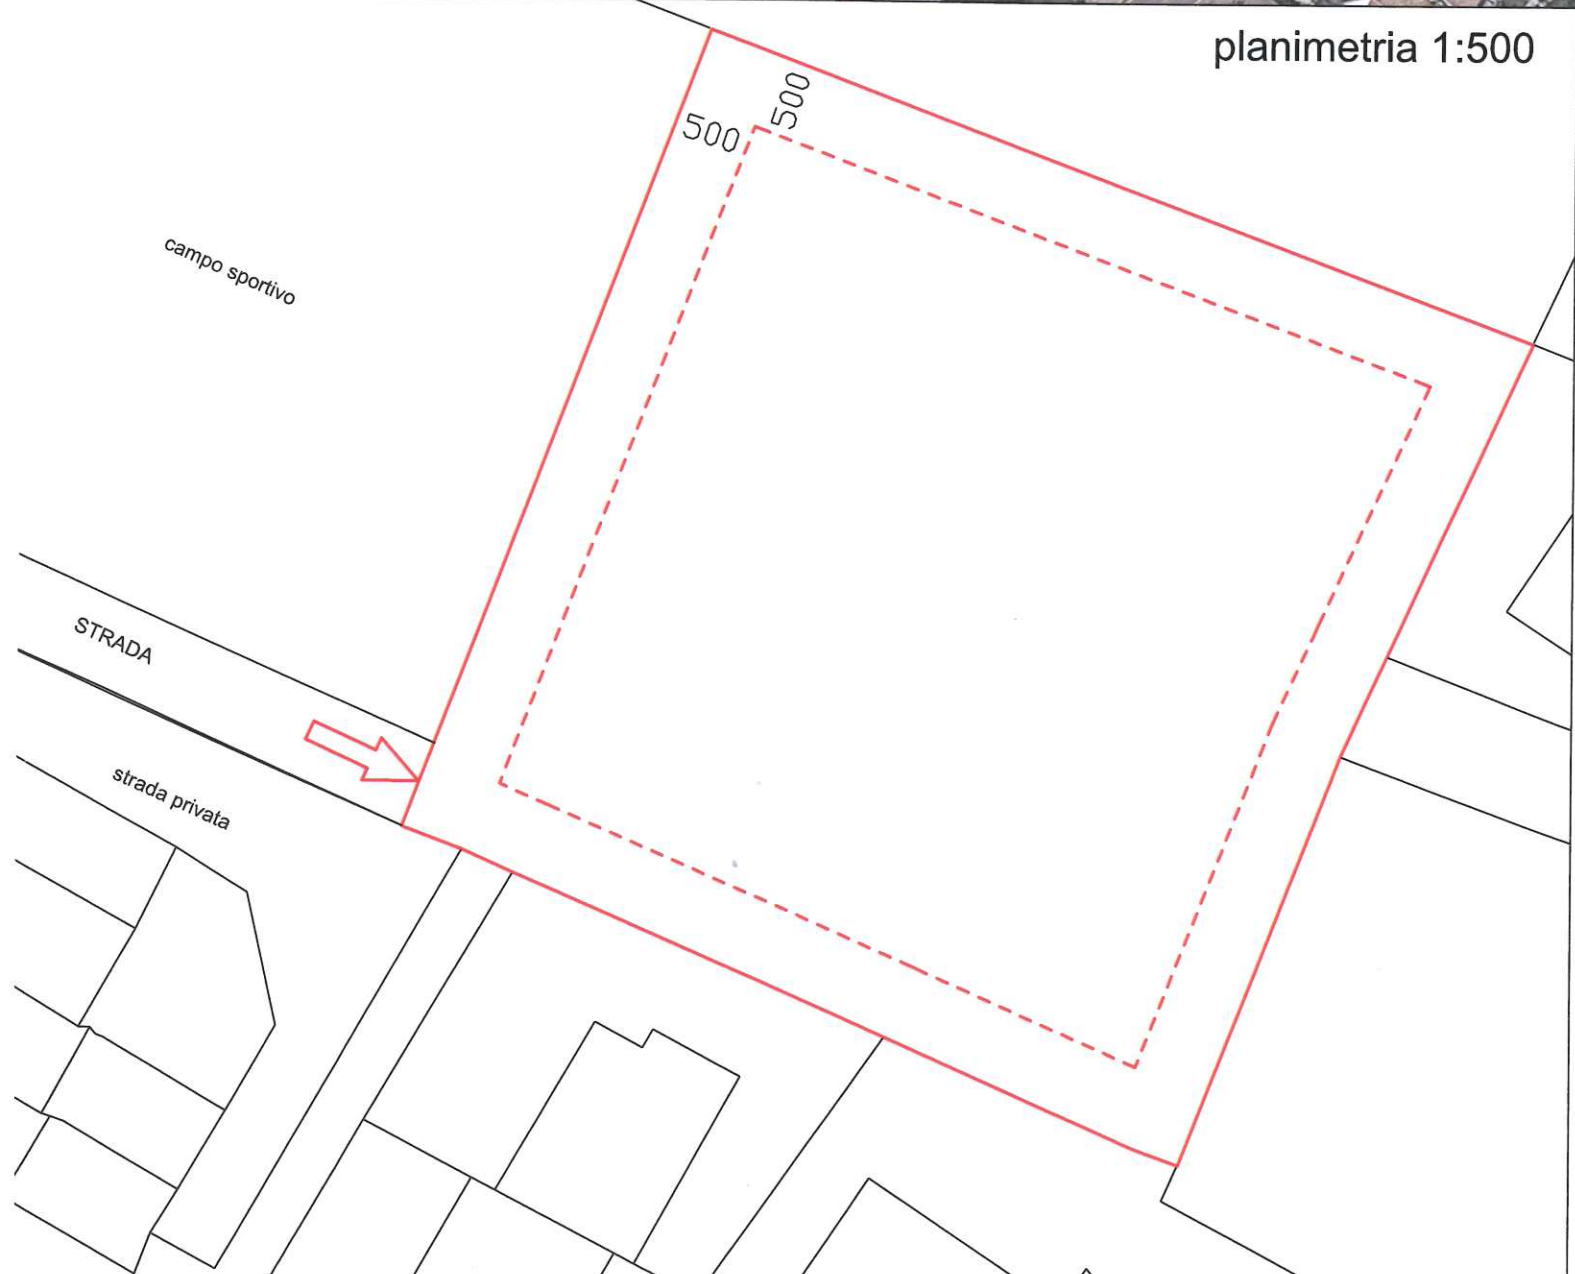

PIANTA 1:200
EDIFICIO MQ. 500 (circa)
LOTTO MQ. 3270

Q